

COMPAGNIE Lalalachamade

Libérez les poissons rouges

Fiche technique



Plateau :

- 10 mètres d'ouverture par 7 mètres de profondeur minimum, sans le proscenium
- Hauteur sous perches : 5m minimum
- Plateau pendrillonné à l'italienne
- Tapis de danse noir et blanc (voir plan décor)

Lumière :

1. Matériel demandé :

- 19 PC 1000w
- 2 découpes courtes 1000w
- 7 PAR 64 cp62
- 1 platine de sol

- 36 cellules 2kw

- 1 console 24/48 avec sous-groupes (conduite en manuel)

La régie doit être située au centre, ni derrière une vitre, ni dans une pièce séparée.

Vidéo :

1. Matériel demandé :

- 1 shutter pour le vidéoprojecteur commandé en dmx

2. Matériel compagnie :

- 1 vidéoprojecteur
- 1 câble VGA 20 mètres

Son :

1. Matériel demandé :

un système son adapté à la salle :

- une diffusion stéréo pour la façade plus une paires d'enceintes pré-amplifiées derrière le public.
- Deux retours sur scène
- Une console **analogique** avec minimum : 5 entrées mono, 1 entrée stéréo, 2 auxiliaires.

La régie doit être située au centre, ni derrière une vitre, ni dans une pièce séparée.

Décor :

1. Matériel compagnie :


- 1 table
- 2 chaises
- 1 écran PVC (dimensions 6m x 4m)

Contacts :


Musicien, vidéaste : Aurélien Cénet 06.77.35.07.52

Régisseur lumière : Elsa JABRIN 06.76.66.57.17 zaz.jabrin@yahoo.fr

Pour toute information ou modification, merci de contacter la personne concernée.

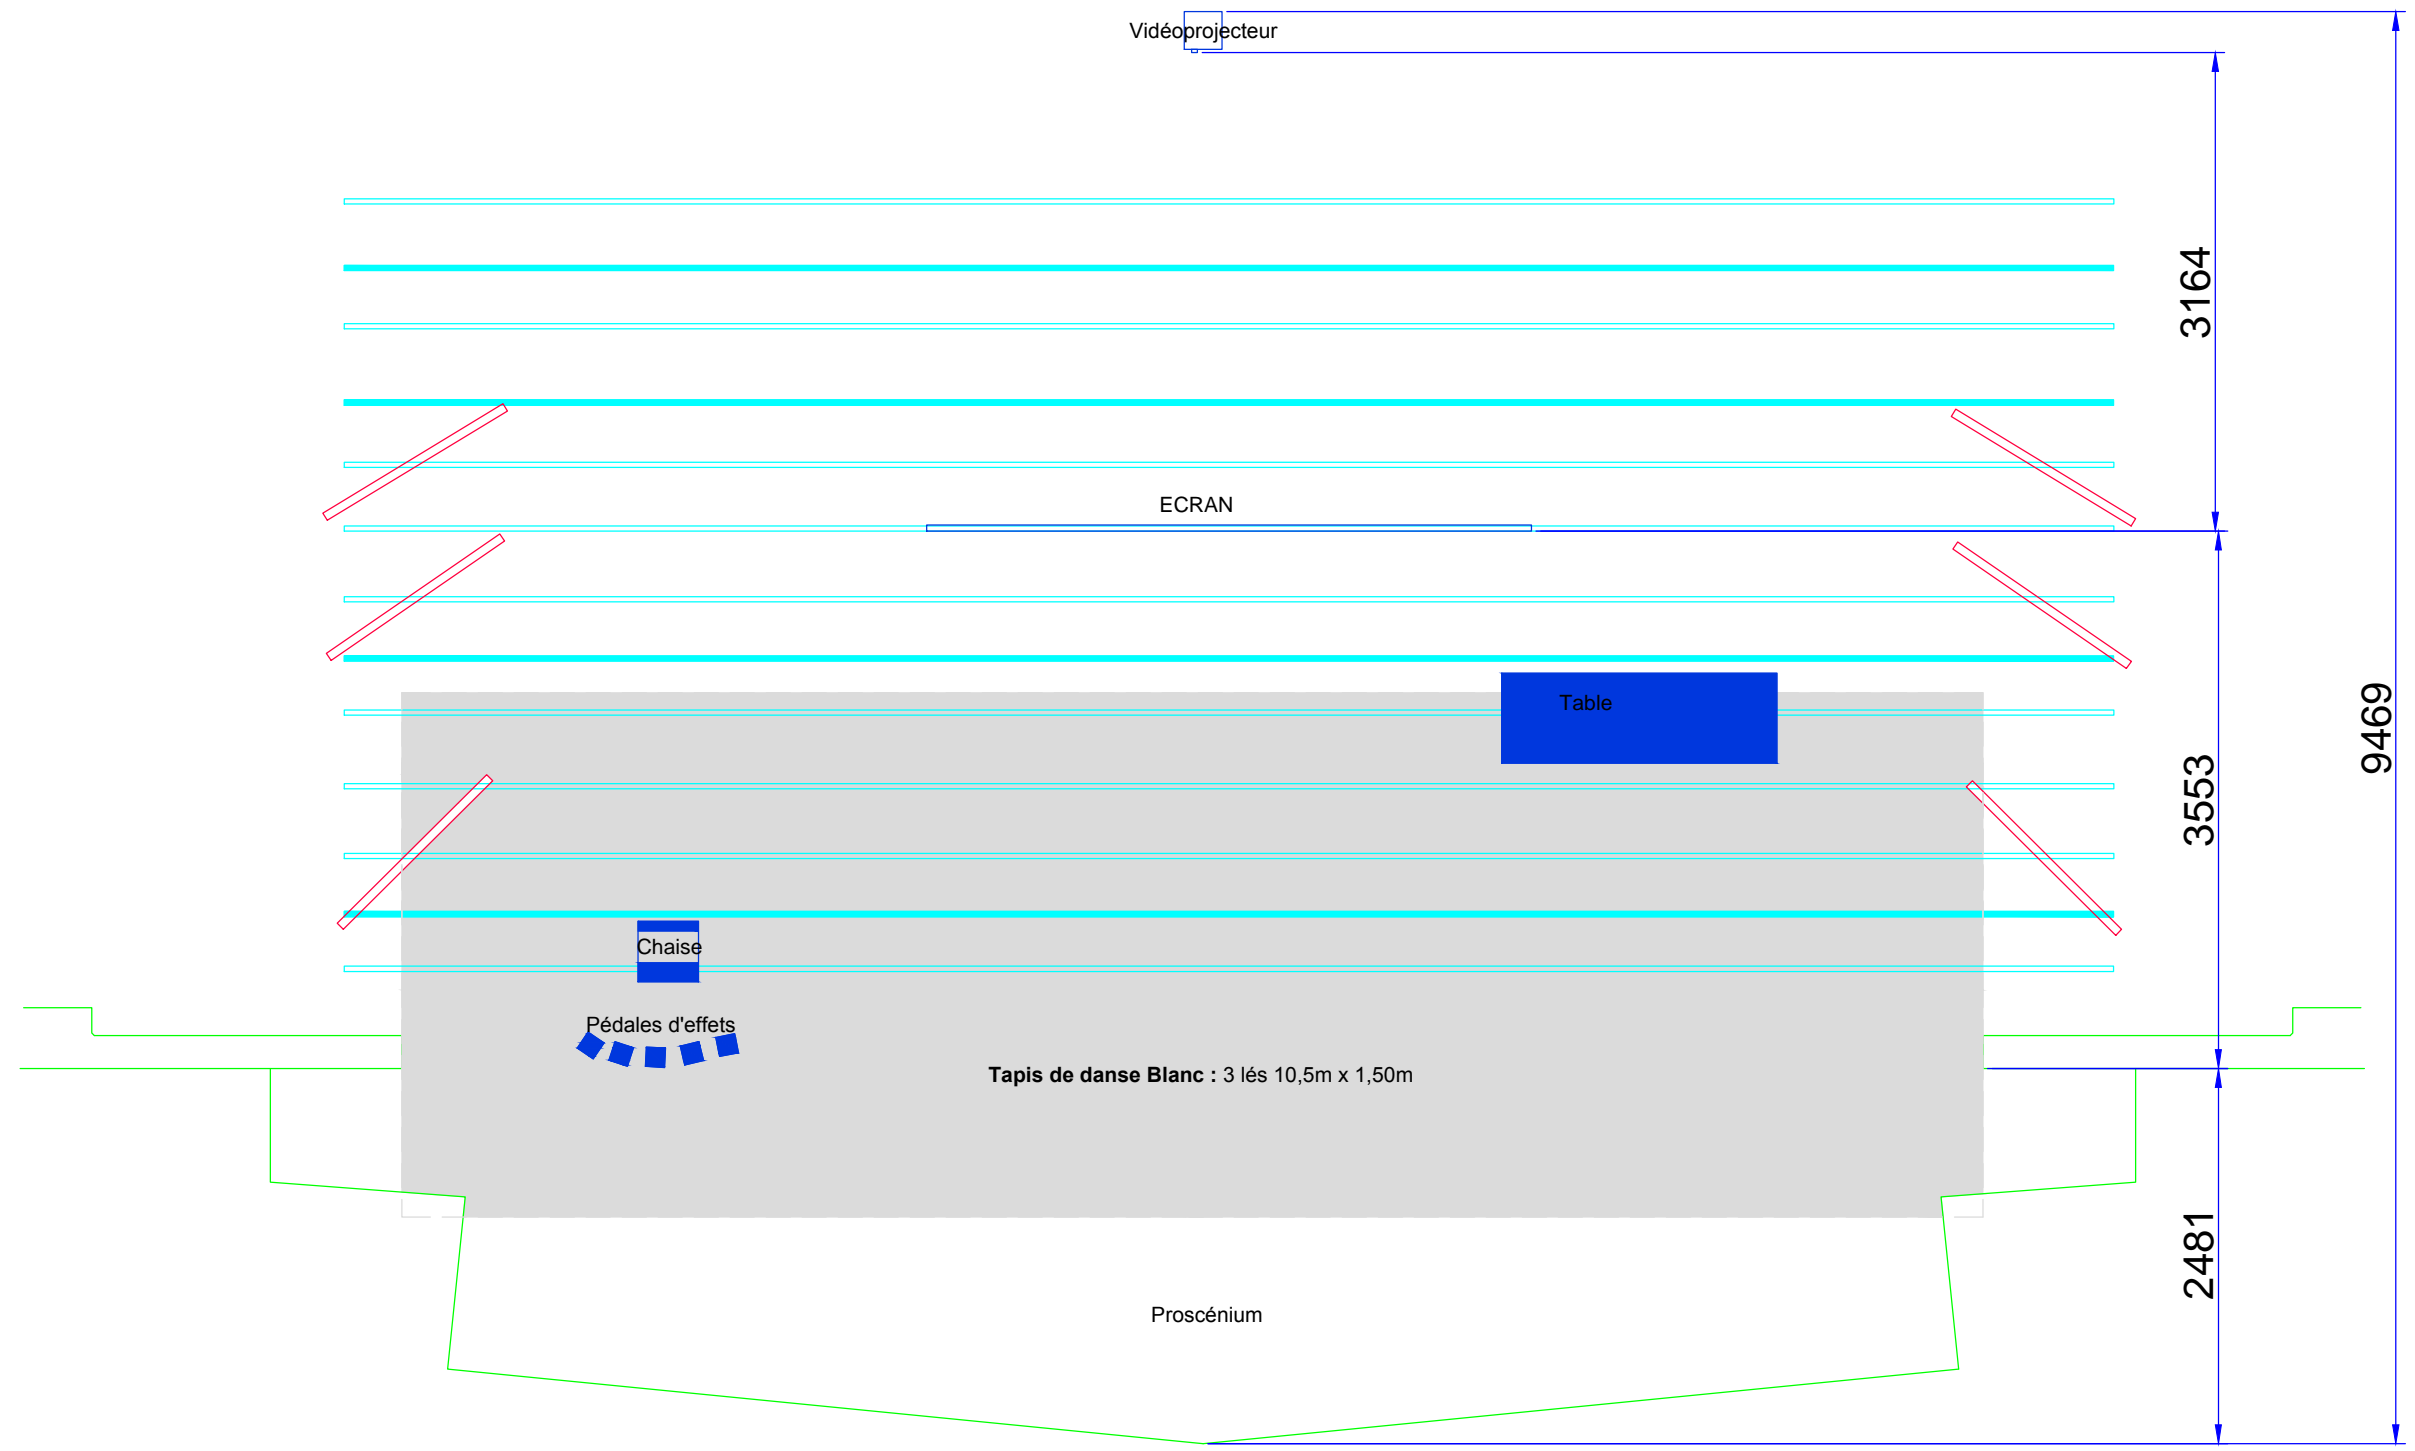

<i>Compagnie Lalalachamade</i>			
Régisseur : Elsa JABRIN 06/76/66/57/17 zaz.jabrin@yahoo.fr			
Spectacle : Libérez les poissons rouges		Désignation : Plan décor	
Date : 23-déc.-11	Numéro : 3-dwf	Dessiné par :	Echelle : 1/50

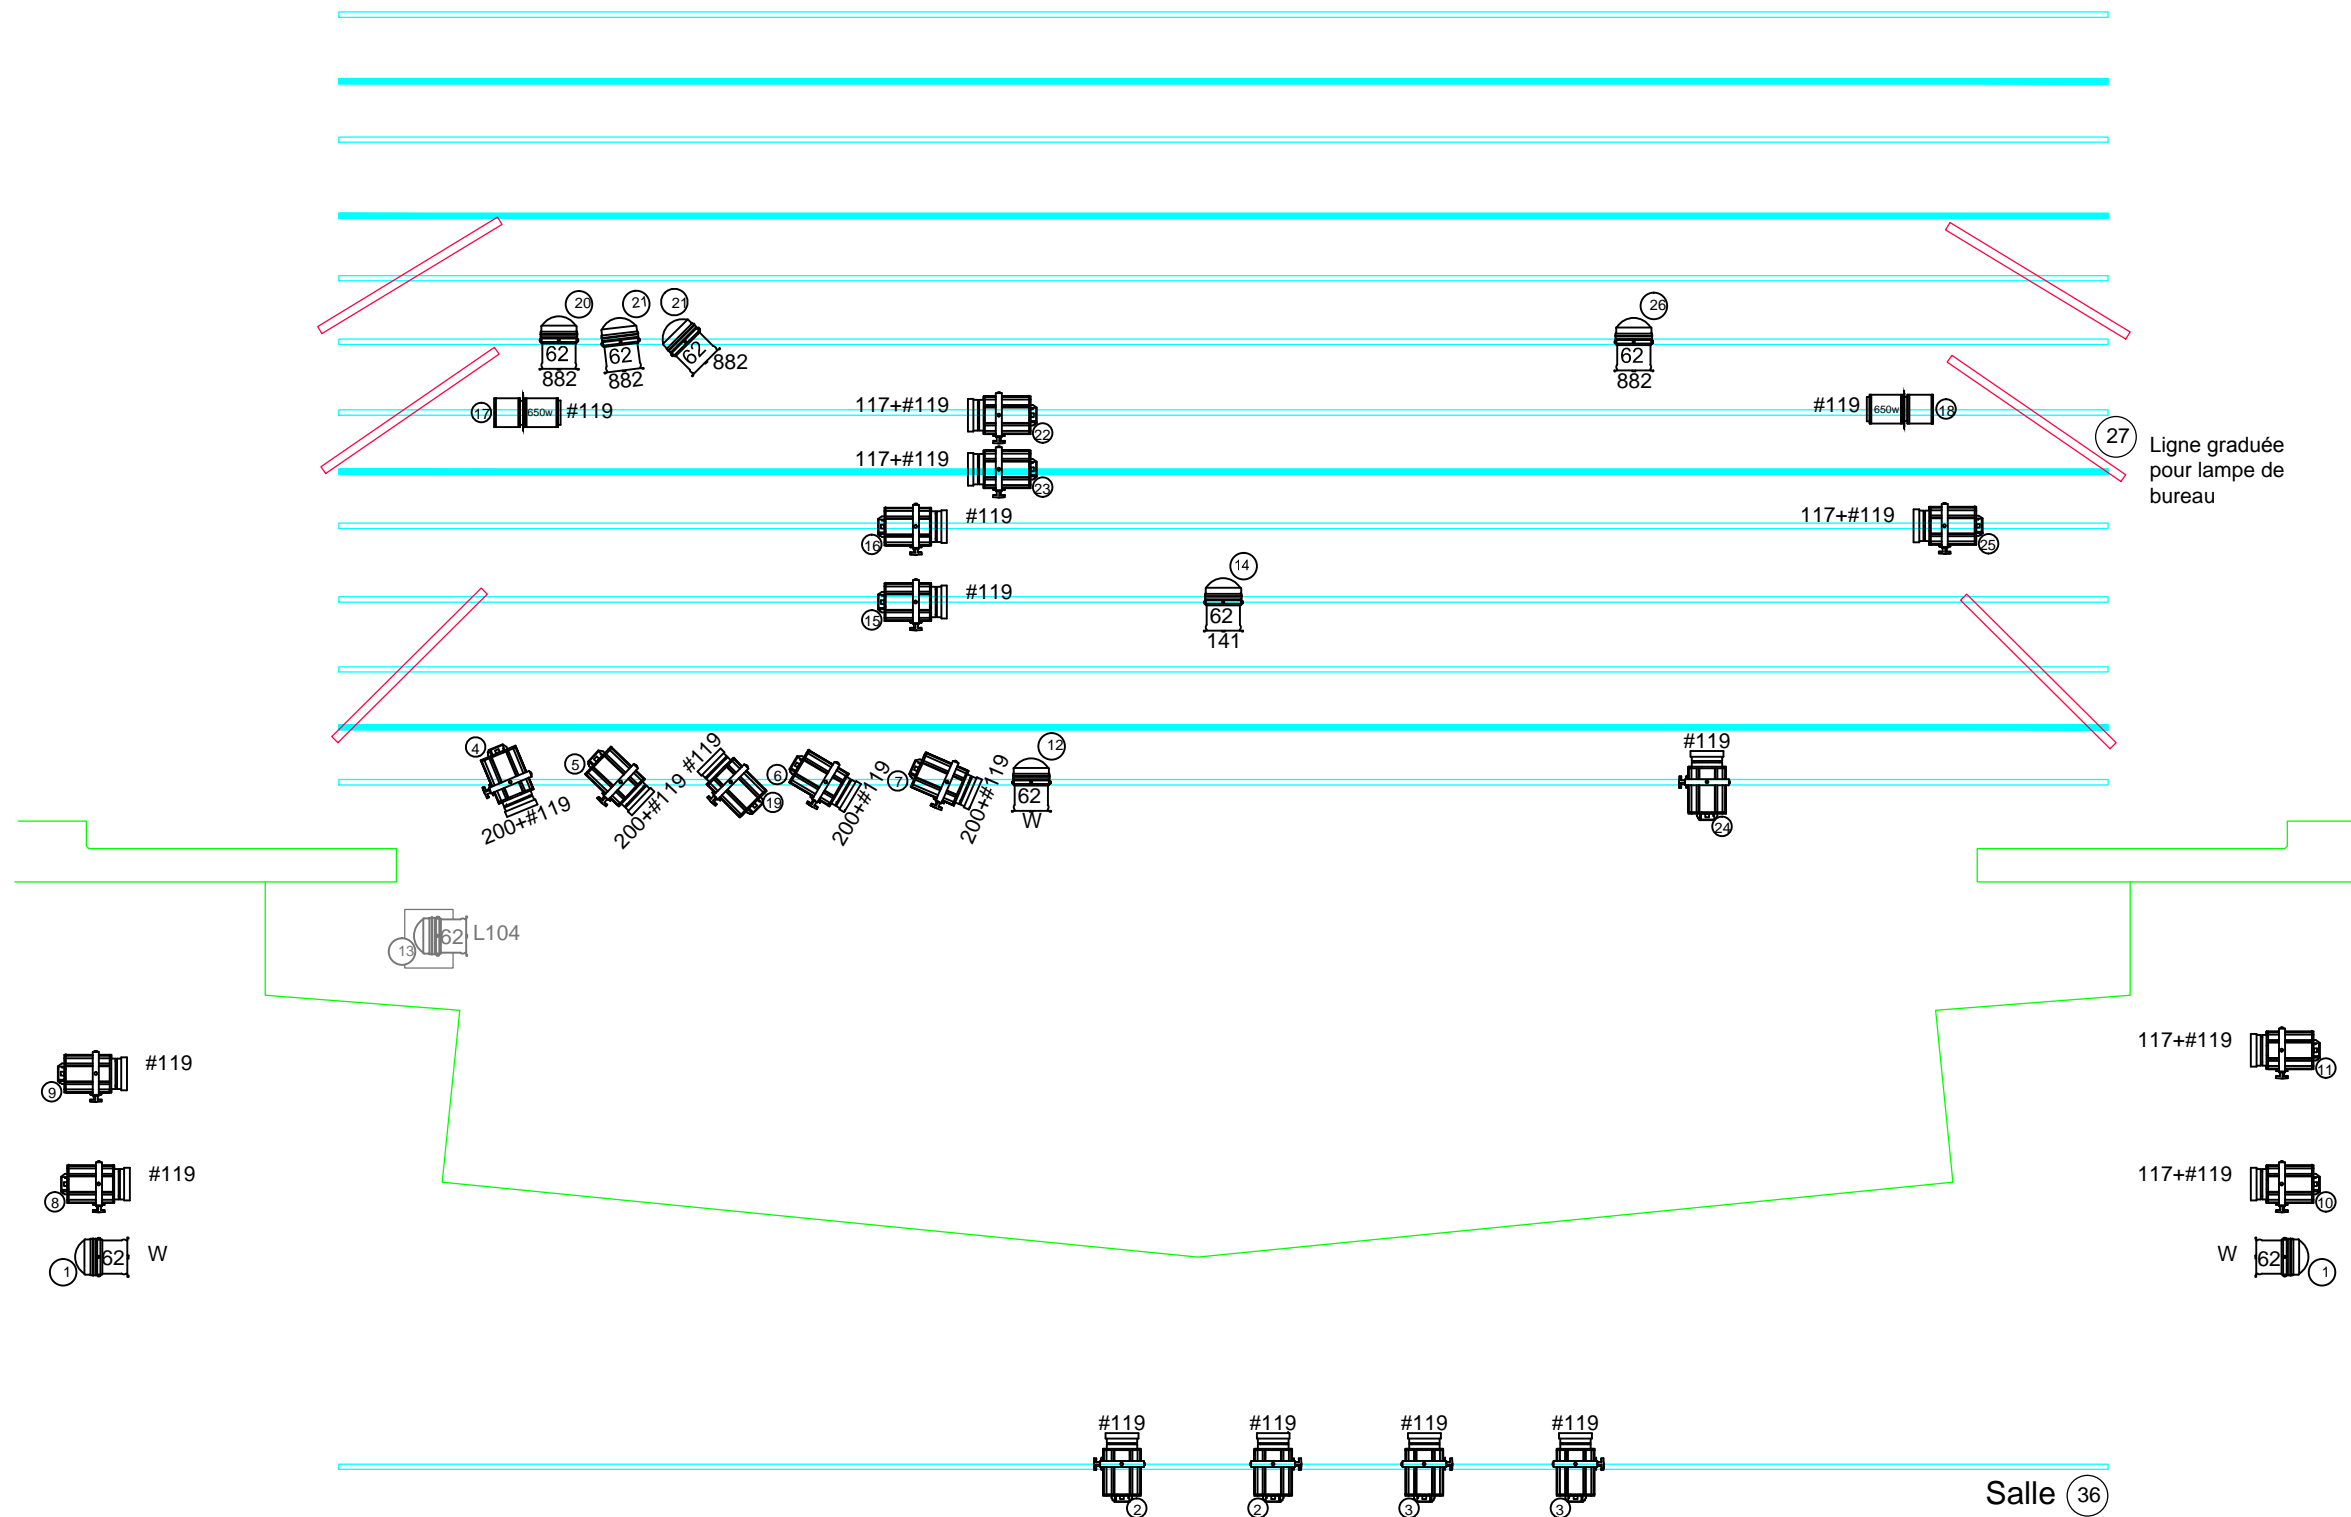

27 Ligne graduée pour lampe de bureau

Salle 36

Compagnie Lalalachamade

Régisseur : Elsa JABRIN 06/76/66/57/17 zaz.jabrin@yahoo.fr

Spectacle : Libérez les poissons rouges		Désignation : Plan de feux	
Date : 23-déc.-11	Numéro : 2- pdf	Dessiné par :	Echelle : 1/50